


Schnitt A - A

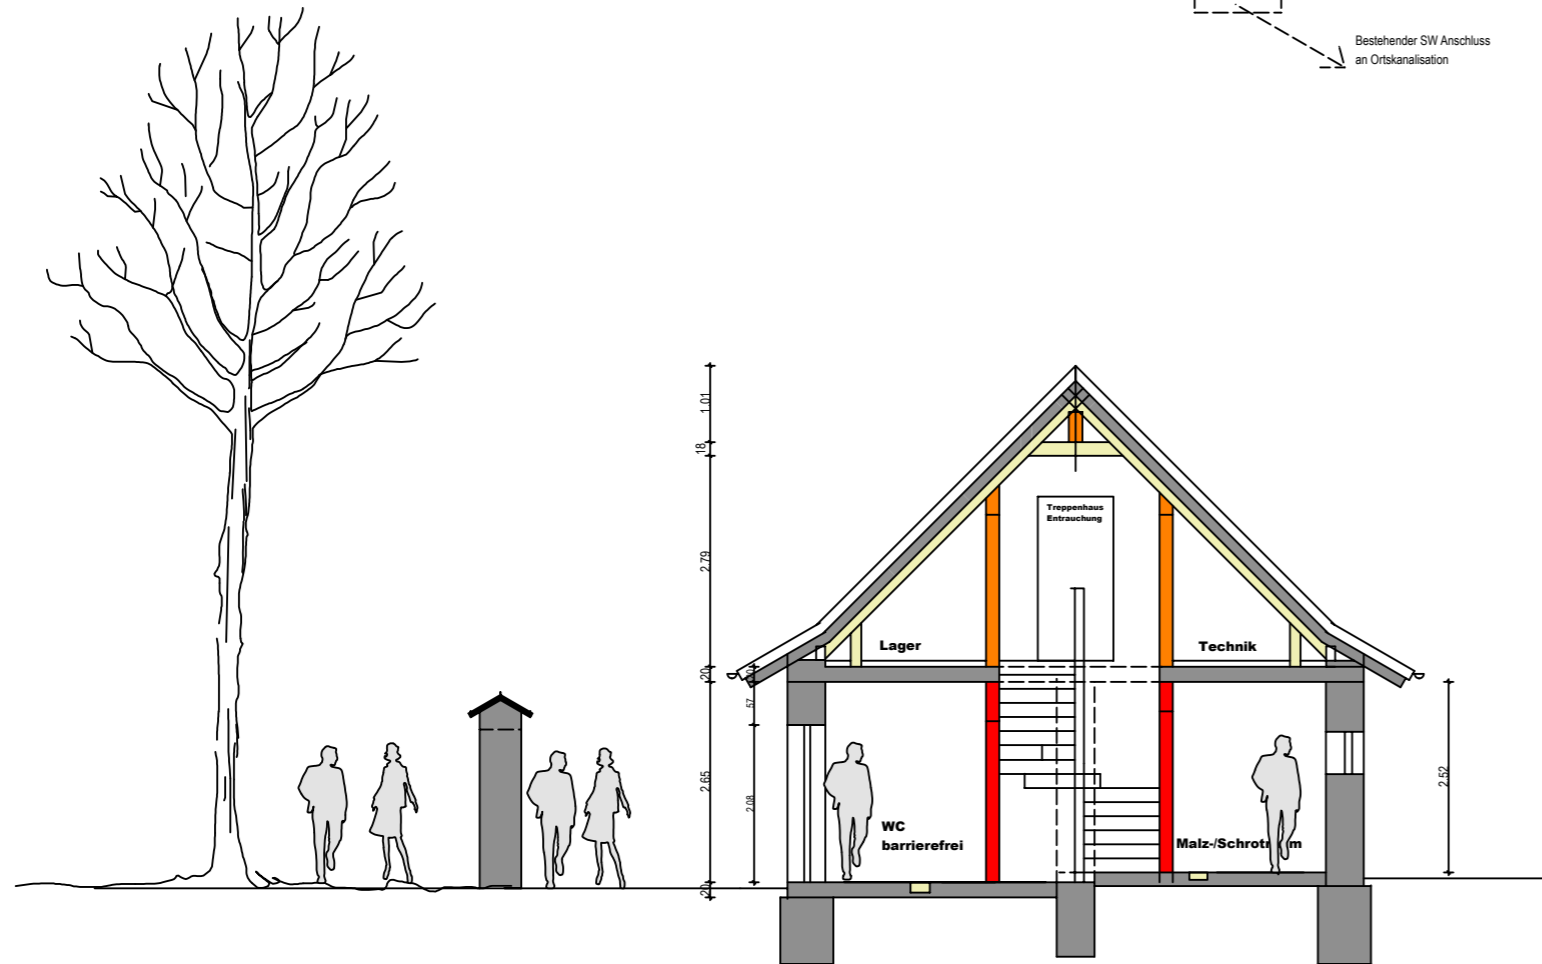

Schnitt B - B

**Deckblatt:
geändert 21.12.2022**

BAUGESUCH

Umnutzung des besteh.
Spritzenhauses
zu Brauerei und Brennerei
mit Lager + Verkostung
in Kißlegg, Schützengasse
für Hotel-Gasthof Ochsen

Bauherren:
Karrer
Grundstücks GbR
Herrenstraße 21
88353 Kißlegg

Planverfasser:
Dipl.Ing. Franz Kussauer
Jägerstraße 4/1
88353 Kißlegg
Tel. 07563/92505